



LU01

Piętro parter
Powierzchnia lokalu 58,82 m²

INWESTYCJA: Budynek mieszkalny wielorodzinny
ADRES: Kraków, ul. Szwedzka



LU01 - Powierzchnia pomieszczeń		
LU01.1	Sala główna	53,37 m ²
LU01.2	Zaplecze	3,73 m ²
LU01.2	Wc	1,72 m ²
		58,82 m ²

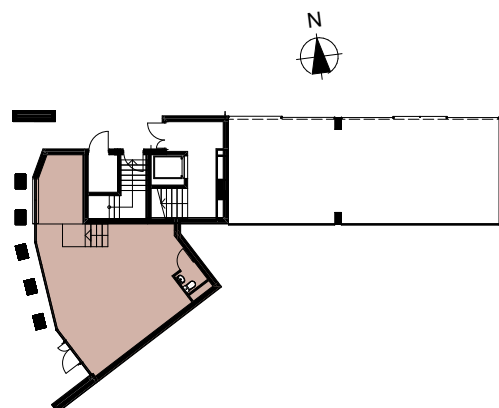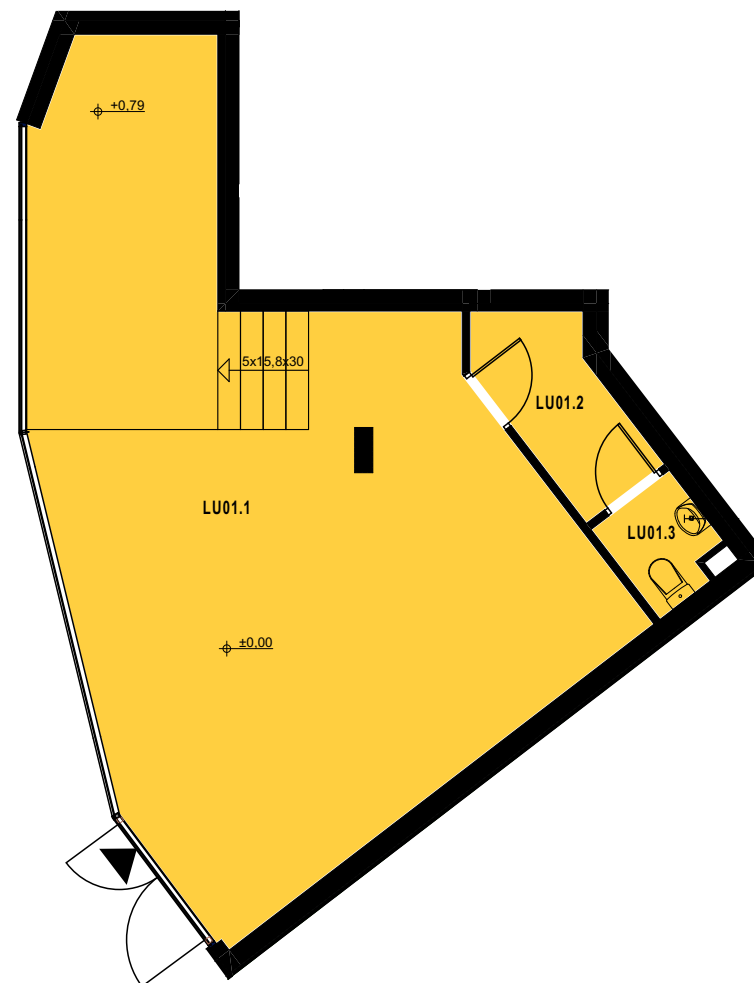

SKALA 1:100