

# KATALOG MIESZKAŃ

BUDYNEK WIELORODZINNY  
PRZY UL. SZWAI W KRAKOWIE

PIĘTRO I, II, III



LOKALIZACJA MIESZKANIA NA RZUCIE

## MIESZKANIE 1 POKOJOWE

TYP MIESZKANIA	39
LICZBA MIESZKAŃ	3
PIĘTRO	PIĘTRO I,II,III
NUMERY MIESZKAŃ	M45 - I PIĘTRO M50 - II PIĘTRO M56 - III PIĘTRO
POW. U. M. (m2)	28,54
POW. BALKONU	4,0/4,15m2
POW. OGR. LOKATORSKICH	-

OLEKSY, POLACZEK  
ARCHITEKCI SP. Z O.O., SP.K.  
ul. Zakopłańska 9/208  
30-418 Kraków



BUDYNEK WIELORODZINNY  
PRZY UL. SZWAI W KRAKOWIE

DATA  
STYCZEŃ'18

ROZWIĄZANIA MIESZKAŃ TYPOWYCH

SKALA  
1:50

ARCH. MAREK OLEKSY, ARCH. JACEK POLACZEK,  
Z ZESPOŁEM

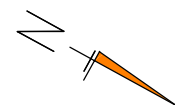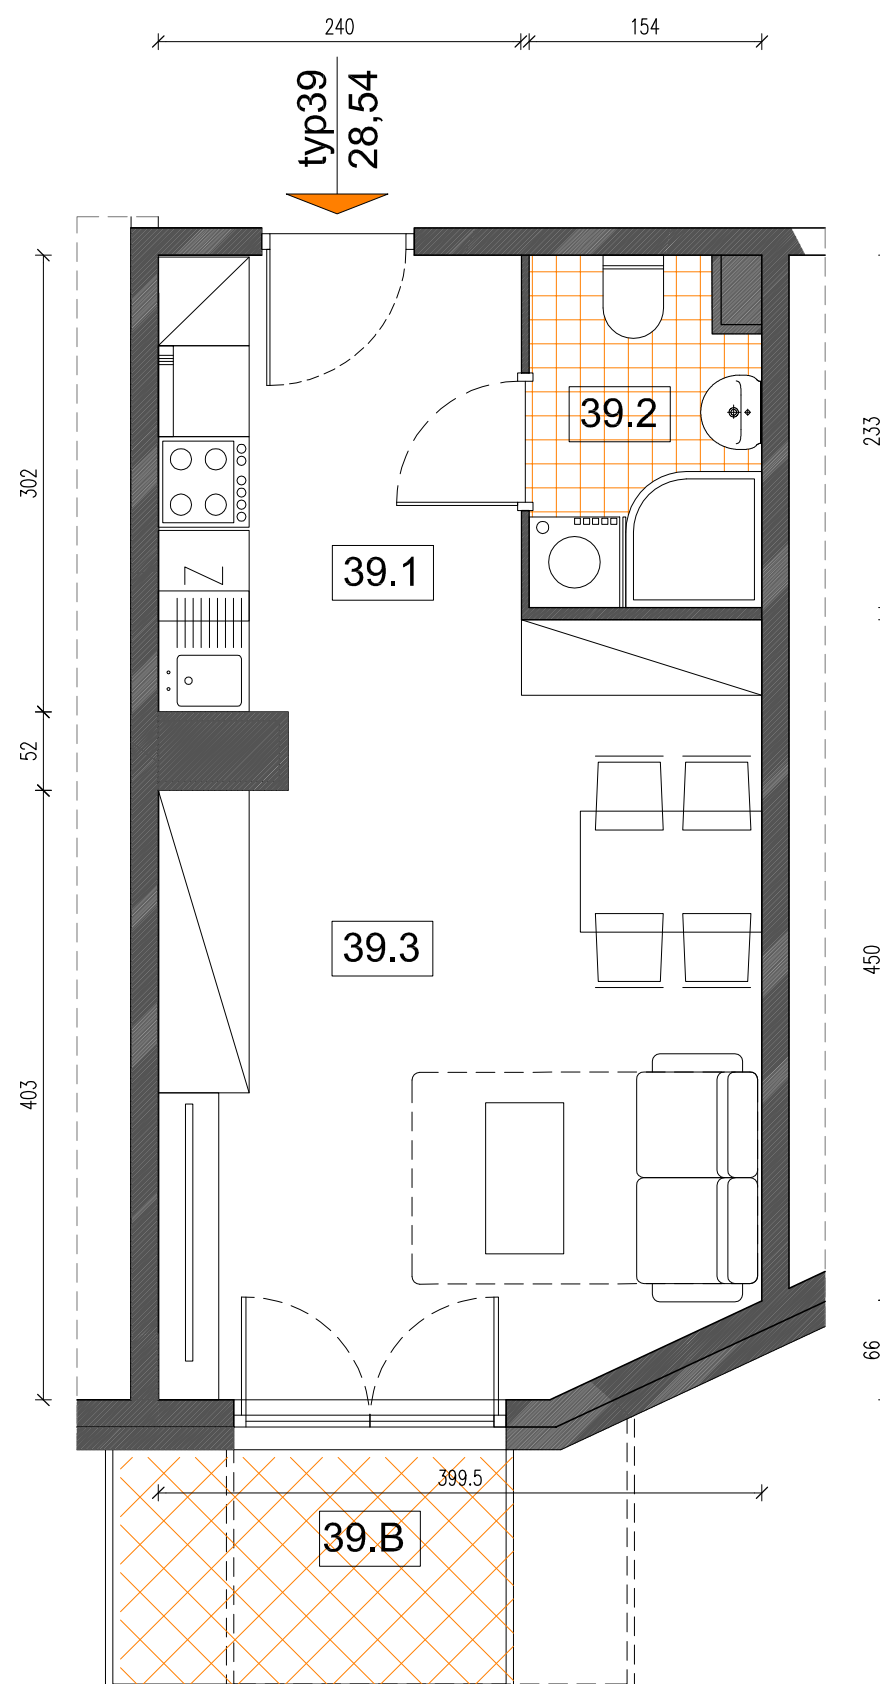

### ZESTAWIENIE POMIESZCZEŃ

NR	NAZWA POMIESZCZENIA	POW.(m2)
39.1	PRZEDPOKÓJ/ANEKS KUCH.	7,15
39.2	ŁAZIENKA	3,30
39.3	POKÓJ DZIENNY	18,09
39.B	BALKON	4,0/4,15
<b>TYP 39</b>		<b>28,54</b>